


圖例表：

符號	說明
	瓦斯熱水器冷熱出水口, 含三角凡而
	電話式高級蓮蓬頭
	廚房冷熱混合龍頭(枱面式)
	洗衣機水龍頭或洗衣槽水龍頭
	水龍頭
	減壓閥組(另詳昇位圖)
	室內地板落水頭
	洗衣槽排水口
	洗衣機排水口
	廚房水槽地板排水口
	高籠型落水頭
	室外地板落水頭
	水槽活塞排水口
	室內送風機, 單排水備接口
	分離式冷氣主機參考位置
	室內送風機參考位置
	吸頂廁所抽風扇
	暖房多功能乾燥排風扇

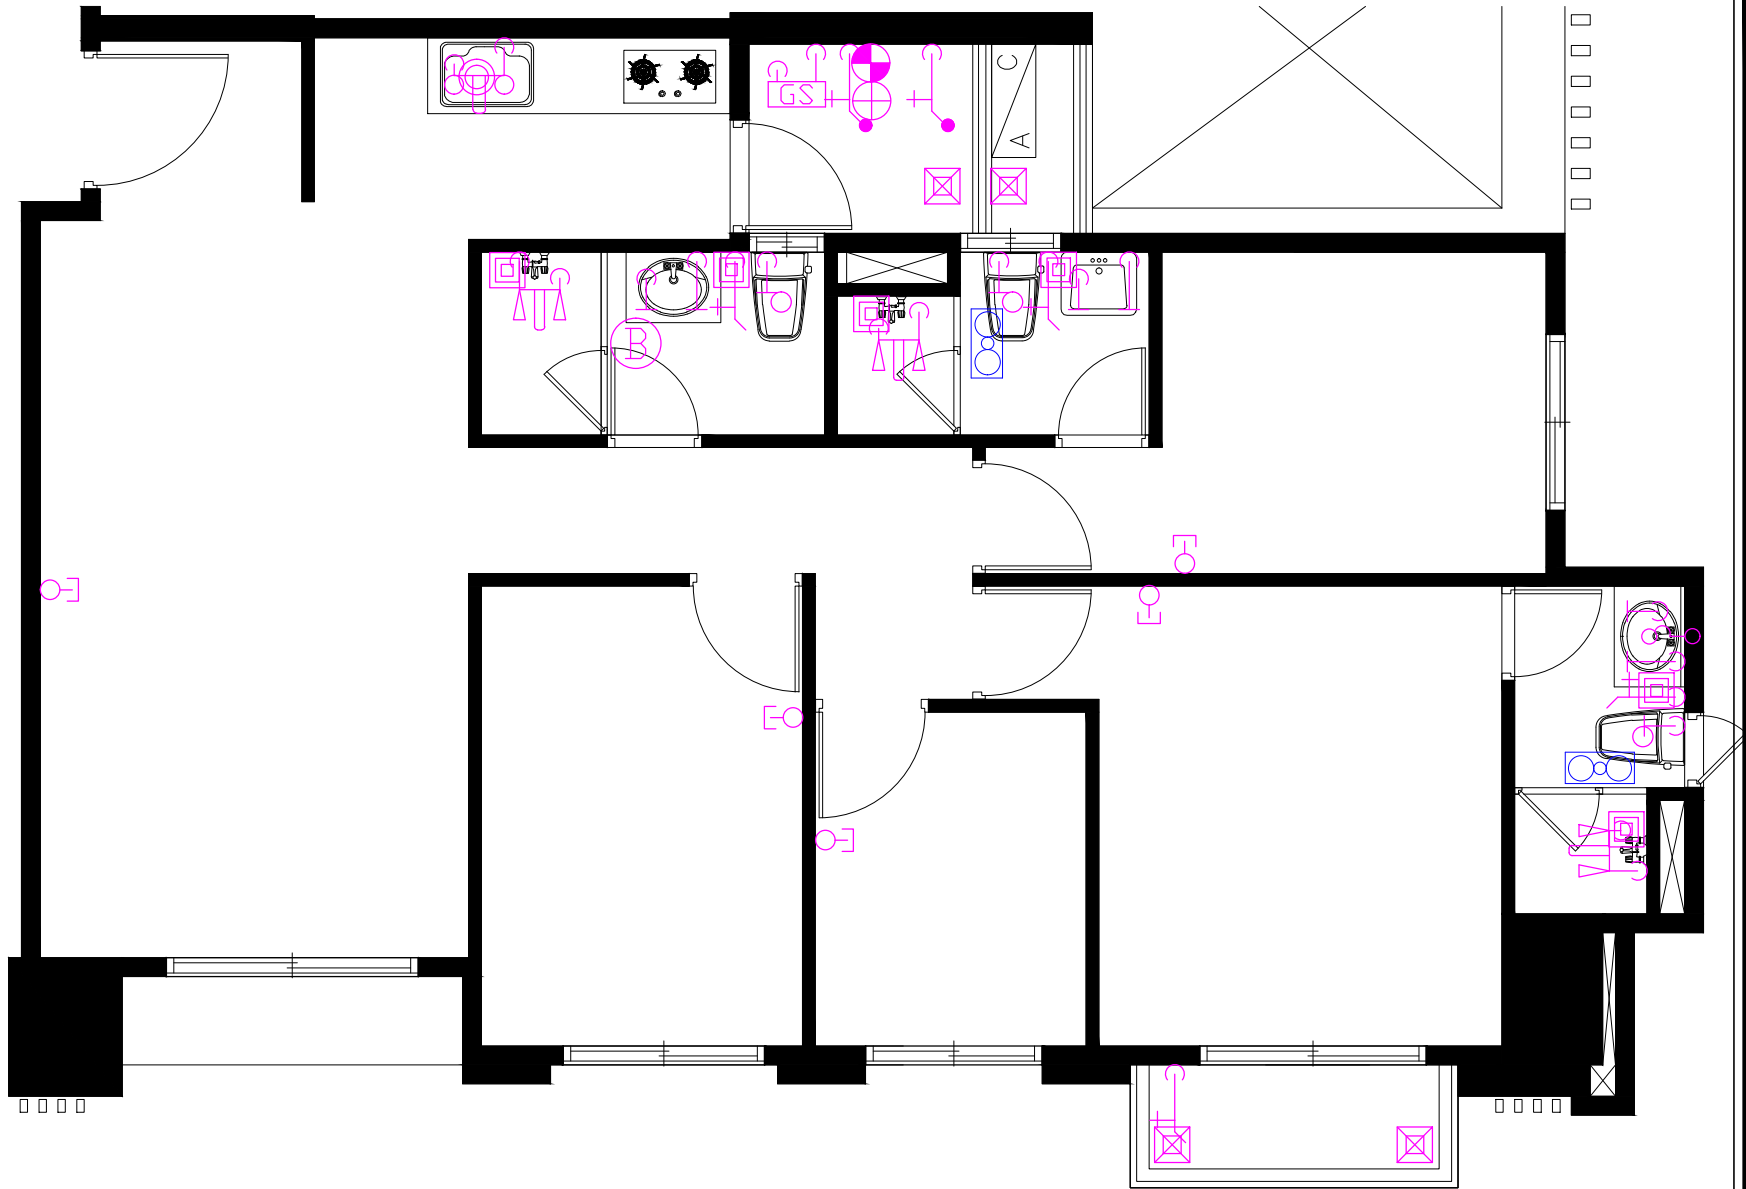

案名

富旺 雍華

樓層

3F-5F-7F
.9F-11F

戶別

A

系統

給排水圖

備註

- 1.各管道為整棟建物共同管路使用、衛浴廁所管路隔間因涉及樓上、樓下的權利，故不予變更。
- 2.有違建築技術規則等及整體外觀不給予變更。
- 3.設備出口為示意,客戶未特別提出要求時建商有權調整;消防設備位置依消檢圖為準。
- 4.廚具相關設備出口以廚具圖為準，陽台及廁所因空間有限設備較多會依現況有所調整(數量不變)。
- 5.本圖僅供參考檢討用。

日期 109.02.10

圖紙 A4, 1/60