圖 例 表 ：

符號	說　明	符號	說　明
	主配線箱	Ⓒ	資訊插座
	宅內線線箱		電氣配電盤
Ⓣ	電視插座		電燈出線口
	彩色影視對講+ 防盜主機	③	電燈出線口（符註3者為 2只開關控制一燈）
	各戶門口機		壁燈出線口
M	門窗防盜磁簧偵測器出線匣		陽台燈
Ⓖ	瓦斯偵測器		陽台子母壁燈
	緊急求救按鈕		多功能暖風機
TC	電話+ 資訊插座		多功能暖風機觸控面板
Ⓣ	電話插座		燈源總控制按鍵
Ⓑ	浴廁排風扇	Ⓕ	單聯接地型插座（抽油煙機用）
	大面板電燈單切開關（夜光型）	Ⓖ	瓦斯偵測器電源出線口（廚房插座）
3	大面板電燈雙切開關（夜光型）	Ⓚ	廚房接地型專用插座（電鍋用）
Ⓜ	接地型單聯插座	AC	分離式冷氣電源出線口
Ⓜ(W)	單聯接地型插座（瓦斯熱水器強制排風用）		弱電箱內廚明接地型雙聯插座
Ⓜ2	接地型雙聯插座		紅色接地型雙聯插座（緊急插座, 連接發電機）
Ⓜ2(a)	接地型雙聯插座（廚房插座）		
Ⓜ2(b)	接地型雙聯插座（烘碗機用）		
Ⓜ2(c)	接地型雙聯插座（濾水器用）		
Ⓜ2(W)	接地型雙聯插座（洗衣機用）		

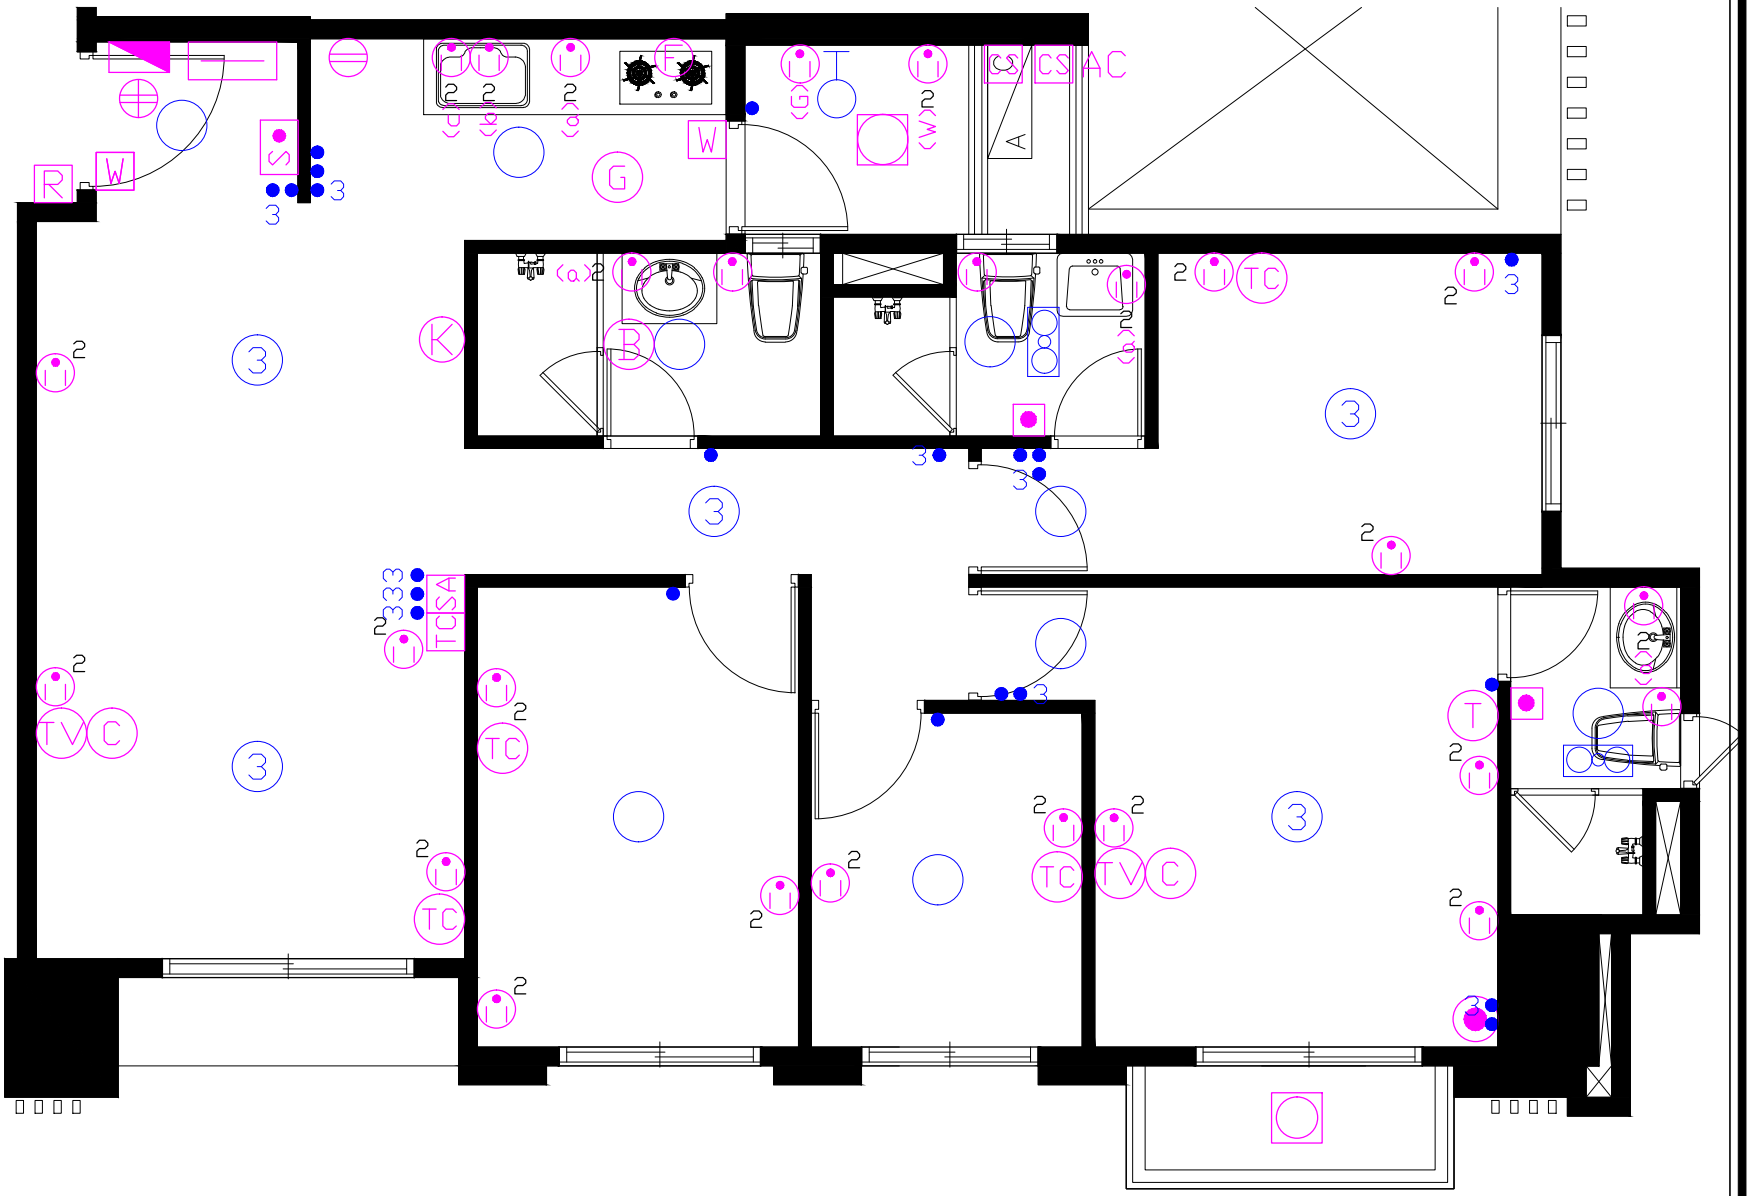

案名	富旺 雍華	樓層	3F·5F·7F ·9F·11F	戶別	A	系統	弱電、配電、燈具	備註	1.各管道為整棟建物共同管路使用、衛浴廁所管路隔間因涉及樓上、樓下的權利，故不予變更。 2.有違建築技術規則等及整體外觀不給予變更。 3.設備出口為示意,客戶未特別提出要求時建商有權調整;消防設備位置依消檢圖為準。 4.廚具相關設備出口以廚具圖為準，陽台及廁所因空間有限設備較多會依現況有所調整(數量不變)。 5.本圖僅供參考檢討用。	日期	109.02.10
										圖紙	A4:1/60